


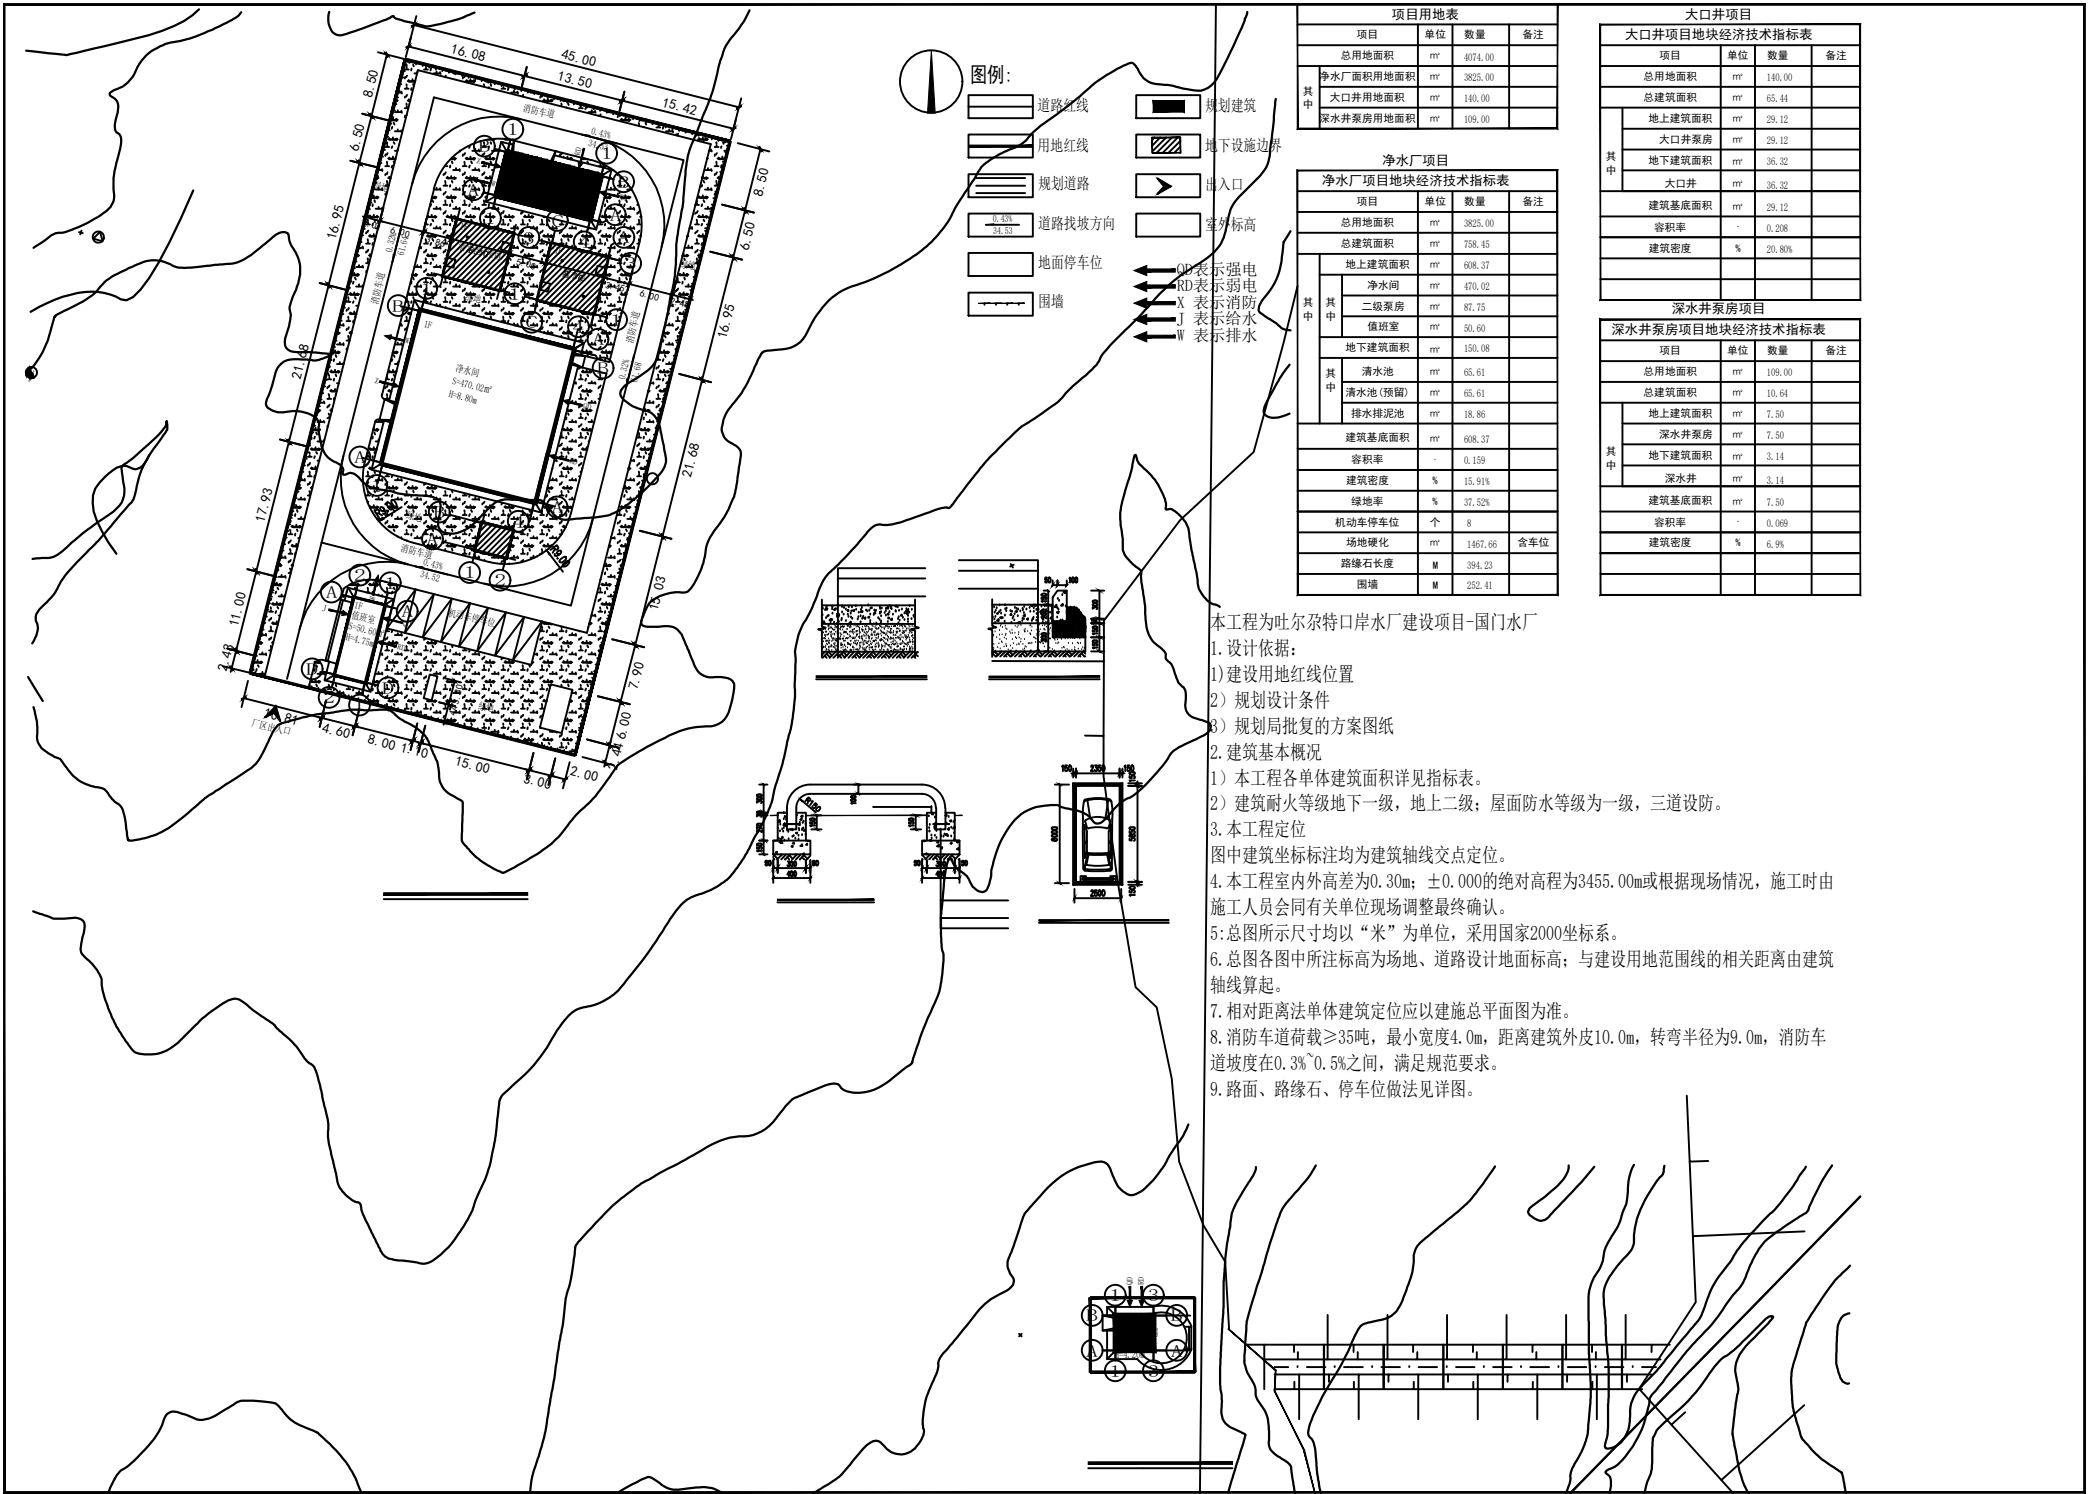

项目用地表			
项目	单位	数量	备注
总用地面积	㎡	4074.00	
净水厂面积用地面积	㎡	3825.00	
其中			
大口井用地面积	㎡	140.00	
深水井泵房用地面积	㎡	109.00	

净水厂项目			
净水厂项目地块经济技术指标表			
项目	单位	数量	备注
总用地面积	㎡	3825.00	
总建筑面积	㎡	758.45	
其中			
地上建筑面积	㎡	608.37	
其中			
净水间	㎡	470.02	
二级泵房	㎡	87.75	
值班室	㎡	50.60	
地下建筑面积	㎡	150.08	
其中			
清水池	㎡	65.61	
清水池(预留)	㎡	65.61	
排水排泥池	㎡	18.86	
建筑基底面积	㎡	608.37	
容积率	-	0.159	
建筑密度	%	15.91%	
绿地率	%	37.52%	
机动车停车位	个	8	
场地硬化	㎡	1407.66	含车位
路缘石长度	M	394.23	
围墙	M	252.41	

大口井项目			
大口井项目地块经济技术指标表			
项目	单位	数量	备注
总用地面积	㎡	140.00	
总建筑面积	㎡	65.44	
其中			
地上建筑面积	㎡	29.12	
大口井泵房	㎡	29.12	
地下建筑面积	㎡	36.32	
大口井	㎡	36.32	
建筑基底面积	㎡	29.12	
容积率	-	0.208	
建筑密度	%	20.80%	

深水井泵房项目			
深水井泵房项目地块经济技术指标表			
项目	单位	数量	备注
总用地面积	㎡	109.00	
总建筑面积	㎡	10.64	
其中			
地上建筑面积	㎡	7.50	
深水井泵房	㎡	7.50	
地下建筑面积	㎡	3.14	
深水井	㎡	3.14	
建筑基底面积	㎡	7.50	
容积率	-	0.098	
建筑密度	%	6.9%	

本工程为吐尔杂特口岸水厂建设项目-国门水厂

1. 设计依据:

- 1) 建设用地红线位置
- 2) 规划设计条件
- 3) 规划局批复的方案图纸

2. 建筑基本概况

- 1) 本工程各单体建筑面积详见指标表。
- 2) 建筑耐火等级地下一级，地上二级；屋面防水等级为一级，三道设防。
3. 本工程定位

图中建筑坐标标注均为建筑轴线交点定位。

4. 本工程室内外高差为0.30m；±0.000的绝对高程为3455.00m或根据现场情况，施工时由施工人员会同有关单位现场调整最终确认。

5: 总图所示尺寸均以“米”为单位，采用国家2000坐标系。

6. 总图各图中所注标高为场地、道路设计地面标高；与建设用地范围线的相关距离由建筑轴线算起。

7. 相对距离法单体建筑定位应以建施总平面图为准。

8. 消防车荷载≥35吨，最小宽度4.0m，距离建筑外皮10.0m，转弯半径为9.0m，消防车道坡度在0.3%~0.5%之间，满足规范要求。

9. 路面、路缘石、停车位做法见详图。